


PRZEKRÓJ A-A

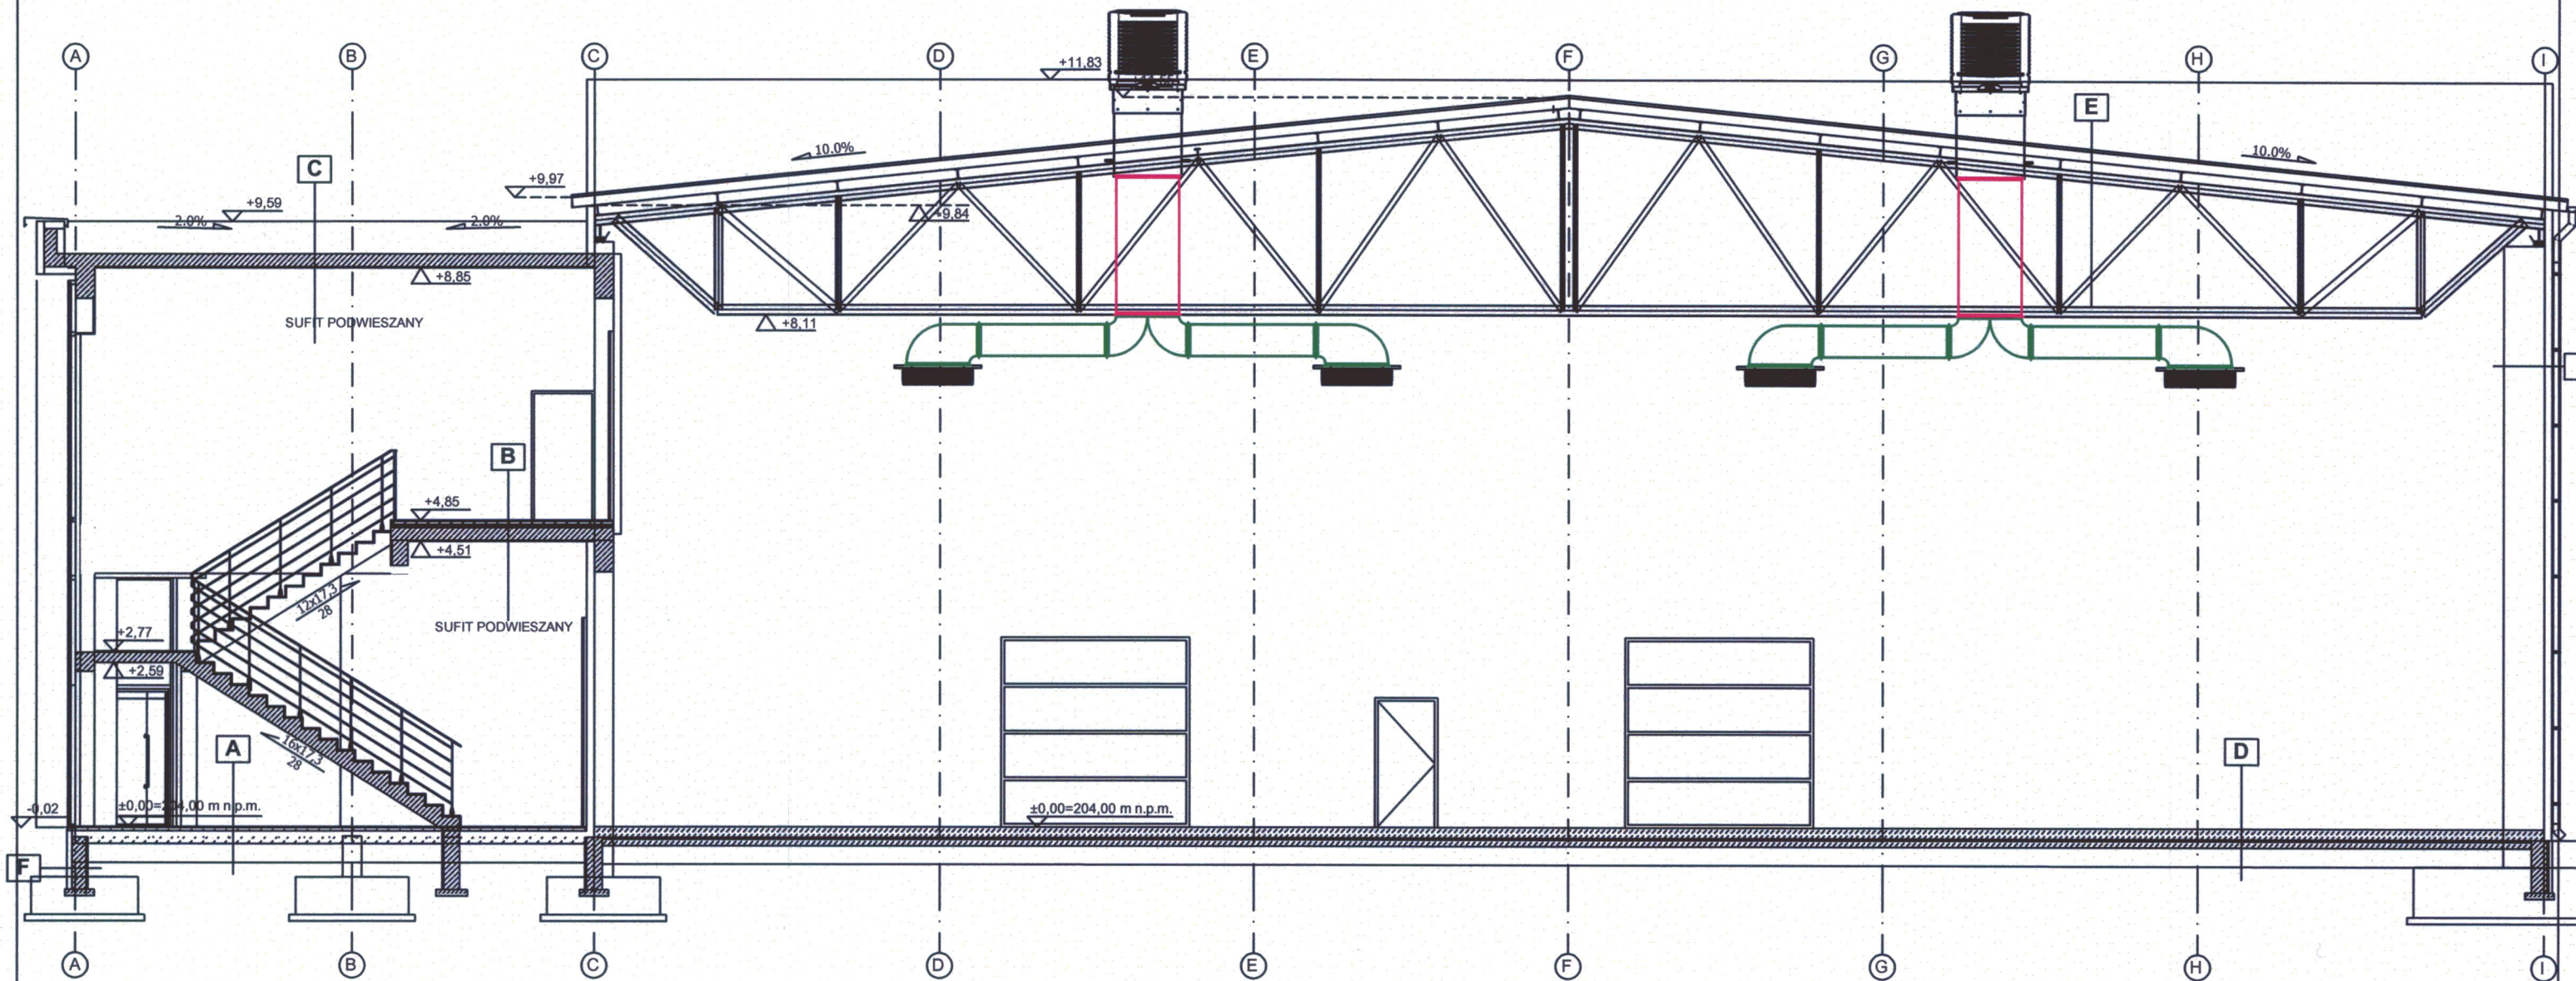

BUDYNEK PRODUKCYJNO - MAGAZYNOWY Z CZĘŚCIĄ ADMINISTRACYJNO-SOCJALNĄ WRAZ Z INSTALACJAMI WEWNĘTRZNYMI WODY, KANALIZACJI SANITARNEJ, ENERGII ELEKTRYCZNEJ, WENTYLACJI MECHANICZNEJ, KLIMATYZACJI, C.O. I GAZU, PLACEM MANEWROWYM I MIEJSCAMI POSTOJOWYMI ORAZ PRZEBUDOWA ROWU		
INWESTOR	SEFKO Sp. z o.o. S.K. Palikówka 197B, 36-073 Palikówka	nr rys. S4
FAZA PROJEKTU	PROJEKT TECHNICZNY	data 03.2022
TYTUŁ RYSUNKU	PRZEKRÓJ A-A-WENTYLACJA MECHANICZNA I KLIMATYZACJA	skala 1:100
PROJEKTANT	mgr.inż. Wojciech Pasiński	nr uprawnień Nr PDK/0274/P005/13 podpis
SPRAWDZAJĄCY	inż. Barbara Koziej	S-40/76 [Signature]